


04	05	06		
11	0	1		
16				
21	22	23	24	25

MEZİTLİ
 (((((MEZİTLİ))))))
 O33-d-01-a-2-a
 O33-n-21-d-3-d



MERSİN İLİ MEZİTLİ İLÇESİ KUYULUK MAHALLESİ
 TK-76459 NO.LU TRAFLO ALANI AMAÇLI
 1/1000 ÖLÇEKLİ UYGULAMA İMAR PLANI DEĞİŞİKLİĞİ

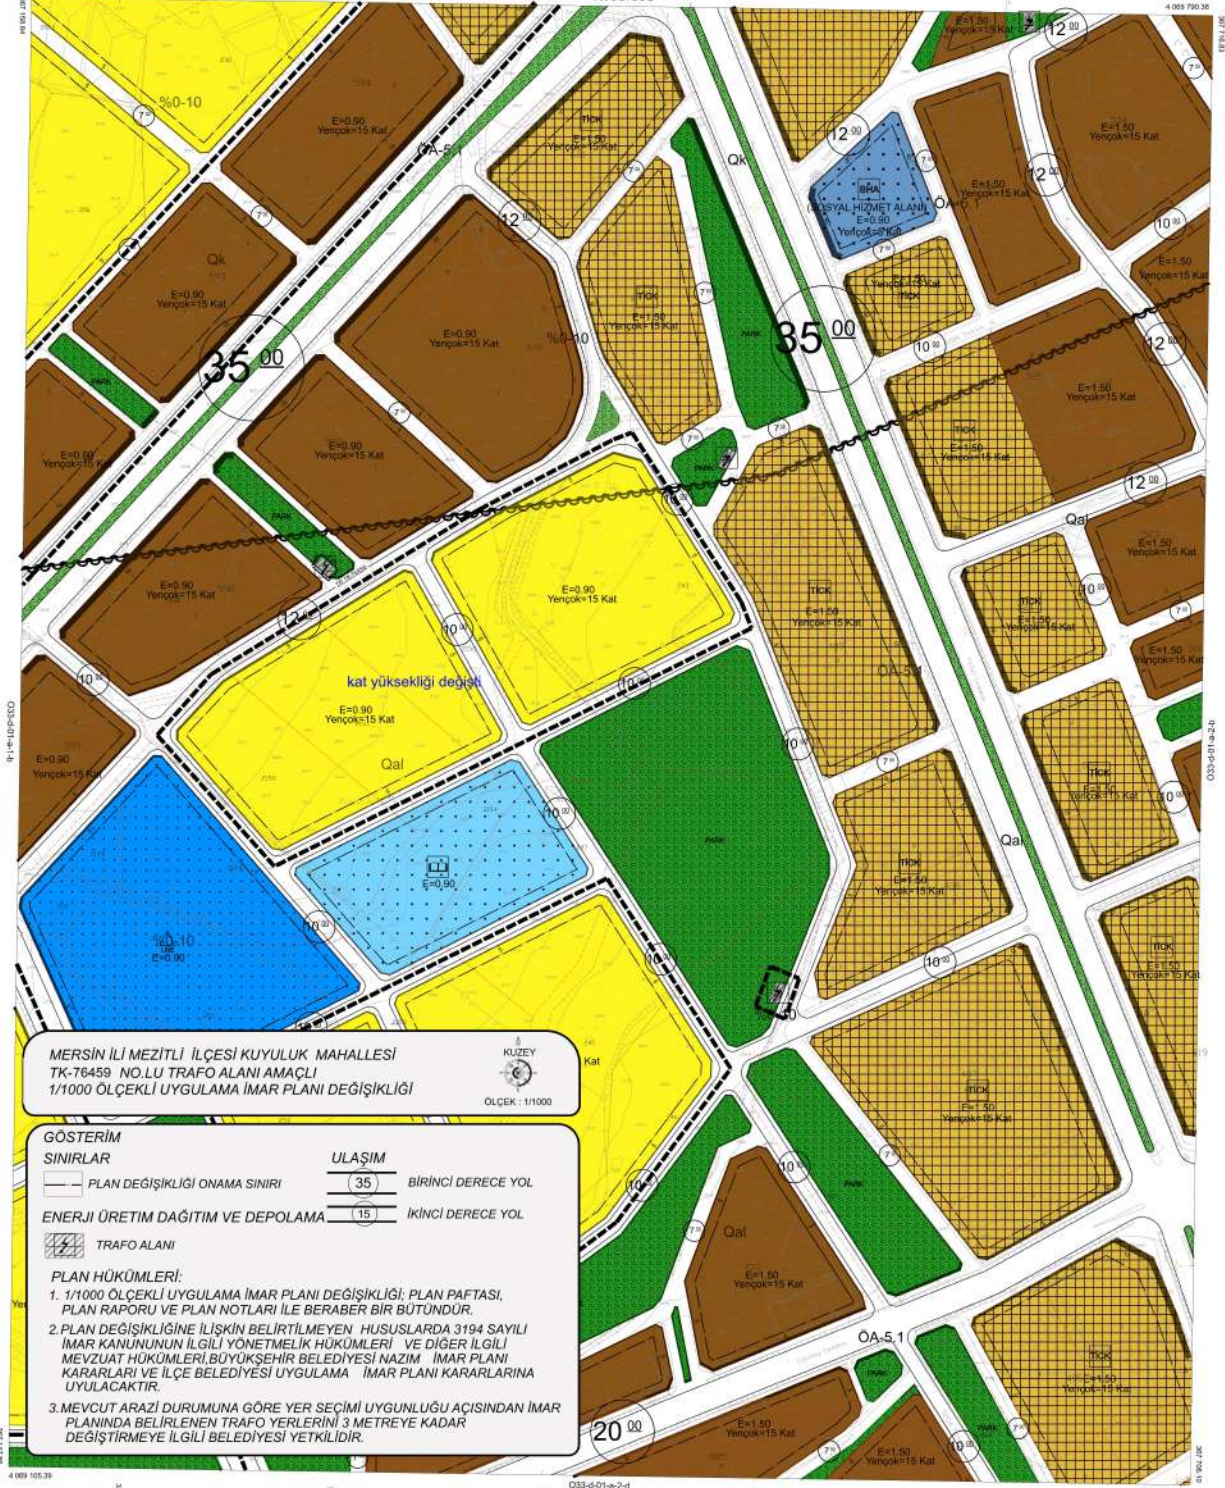

GÖSTERİM

SINIRLAR

--- PLAN DEĞİŞİKLİĞİ ONAMA SINIRI

ULAŞIM

35 BİRİNCİ DERECE YOL

--- ENERJİ ÜRETİM DAĞITIM VE DEPOLAMA

15 İKİNCİ DERECE YOL

TRAFLO ALANI

PLAN HÜKÜMLERİ:

- 1/1000 ÖLÇEKLİ UYGULAMA İMAR PLANI DEĞİŞİKLİĞİ: PLAN PAFTASI, PLAN RAPORU VE PLAN NOTLARI İLE BERABER BİR BÜTÜNDÜR.
- PLAN DEĞİŞİKLİĞİNE İLİŞKİN BELİRTİLMEYEN HUSUSLARDA 3194 SAYILI İMAR KANUNUNUN İLGİLİ YÖNETMELİK HÜKÜMLERİ VE DİĞER İLGİLİ MEVZUAT HÜKÜMLERİ, BÜYÜKŞEHİR BELEDİYESİ NAZIM İMAR PLANI KARARLARI VE İLÇE BELEDİYESİ UYGULAMA İMAR PLANI KARARLARINA UYULACAKTIR.
- MEVCUT ARAZİ DURUMUNA GÖRE YER SEÇİMİ UYGUNLUĞU AÇISINDAN İMAR PLANINDA BELİRLENEN TRAFLO YERLERİNİ 3 METREYE KADAR DEĞİŞTİRMEYE İLGİLİ BELEDİYESİ YETKİLİDİR.

04	05	06		
11	0	1		
16				
21	22	23	24	25

1/1000 Ölçekli Uygulama İmar Planı Değişikliği İçin Hazırlanan Harita Projesi, MERSİN İLİ MEZİTLİ İLÇESİ KUYULUK MAHALLESİ TK-76459 NO.LU TRAFLO ALANI AMAÇLI 1/1000 ÖLÇEKLİ UYGULAMA İMAR PLANI DEĞİŞİKLİĞİNE İLİŞKİN BELİRTİLMEYEN HUSUSLARDA 3194 SAYILI İMAR KANUNUNUN İLGİLİ YÖNETMELİK HÜKÜMLERİ VE DİĞER İLGİLİ MEVZUAT HÜKÜMLERİ, BÜYÜKŞEHİR BELEDİYESİ NAZIM İMAR PLANI KARARLARI VE İLÇE BELEDİYESİ UYGULAMA İMAR PLANI KARARLARINA UYULACAKTIR.

Proje Yürütücüsü
 M.İNEL
 Harita Mühürü

Denetim Yürütücüsü
 Oğuz YILMAZ
 Harita Mühürü

M. L.İ.Ş. D.Ş. D.Ş. D.Ş.
 Harita Mühürü

Denetim Yürütücüsü
 Harita Mühürü

Denetim Yürütücüsü
 Harita Mühürü

Denetim Yürütücüsü
 Harita Mühürü

Mersin İline ait fotogrametrik yöntemle üretilen 1/1000 ölçekli ayrıntı haritasına Harita 3194 Sayılı İmar Kanununun 7/a maddesine göre ONAYLANDI
 13.5.2024

MEZİTLİ-O33-d-01-a-2-a
 (((((MEZİTLİ))))))

1:1000