


01						33
06						
11	A					
16						
21						
23	24	25				
26						

MEZİTLİ
(MEZİTLİ)
O33-a-21-c-4-a
O33-a-21-c-1-d

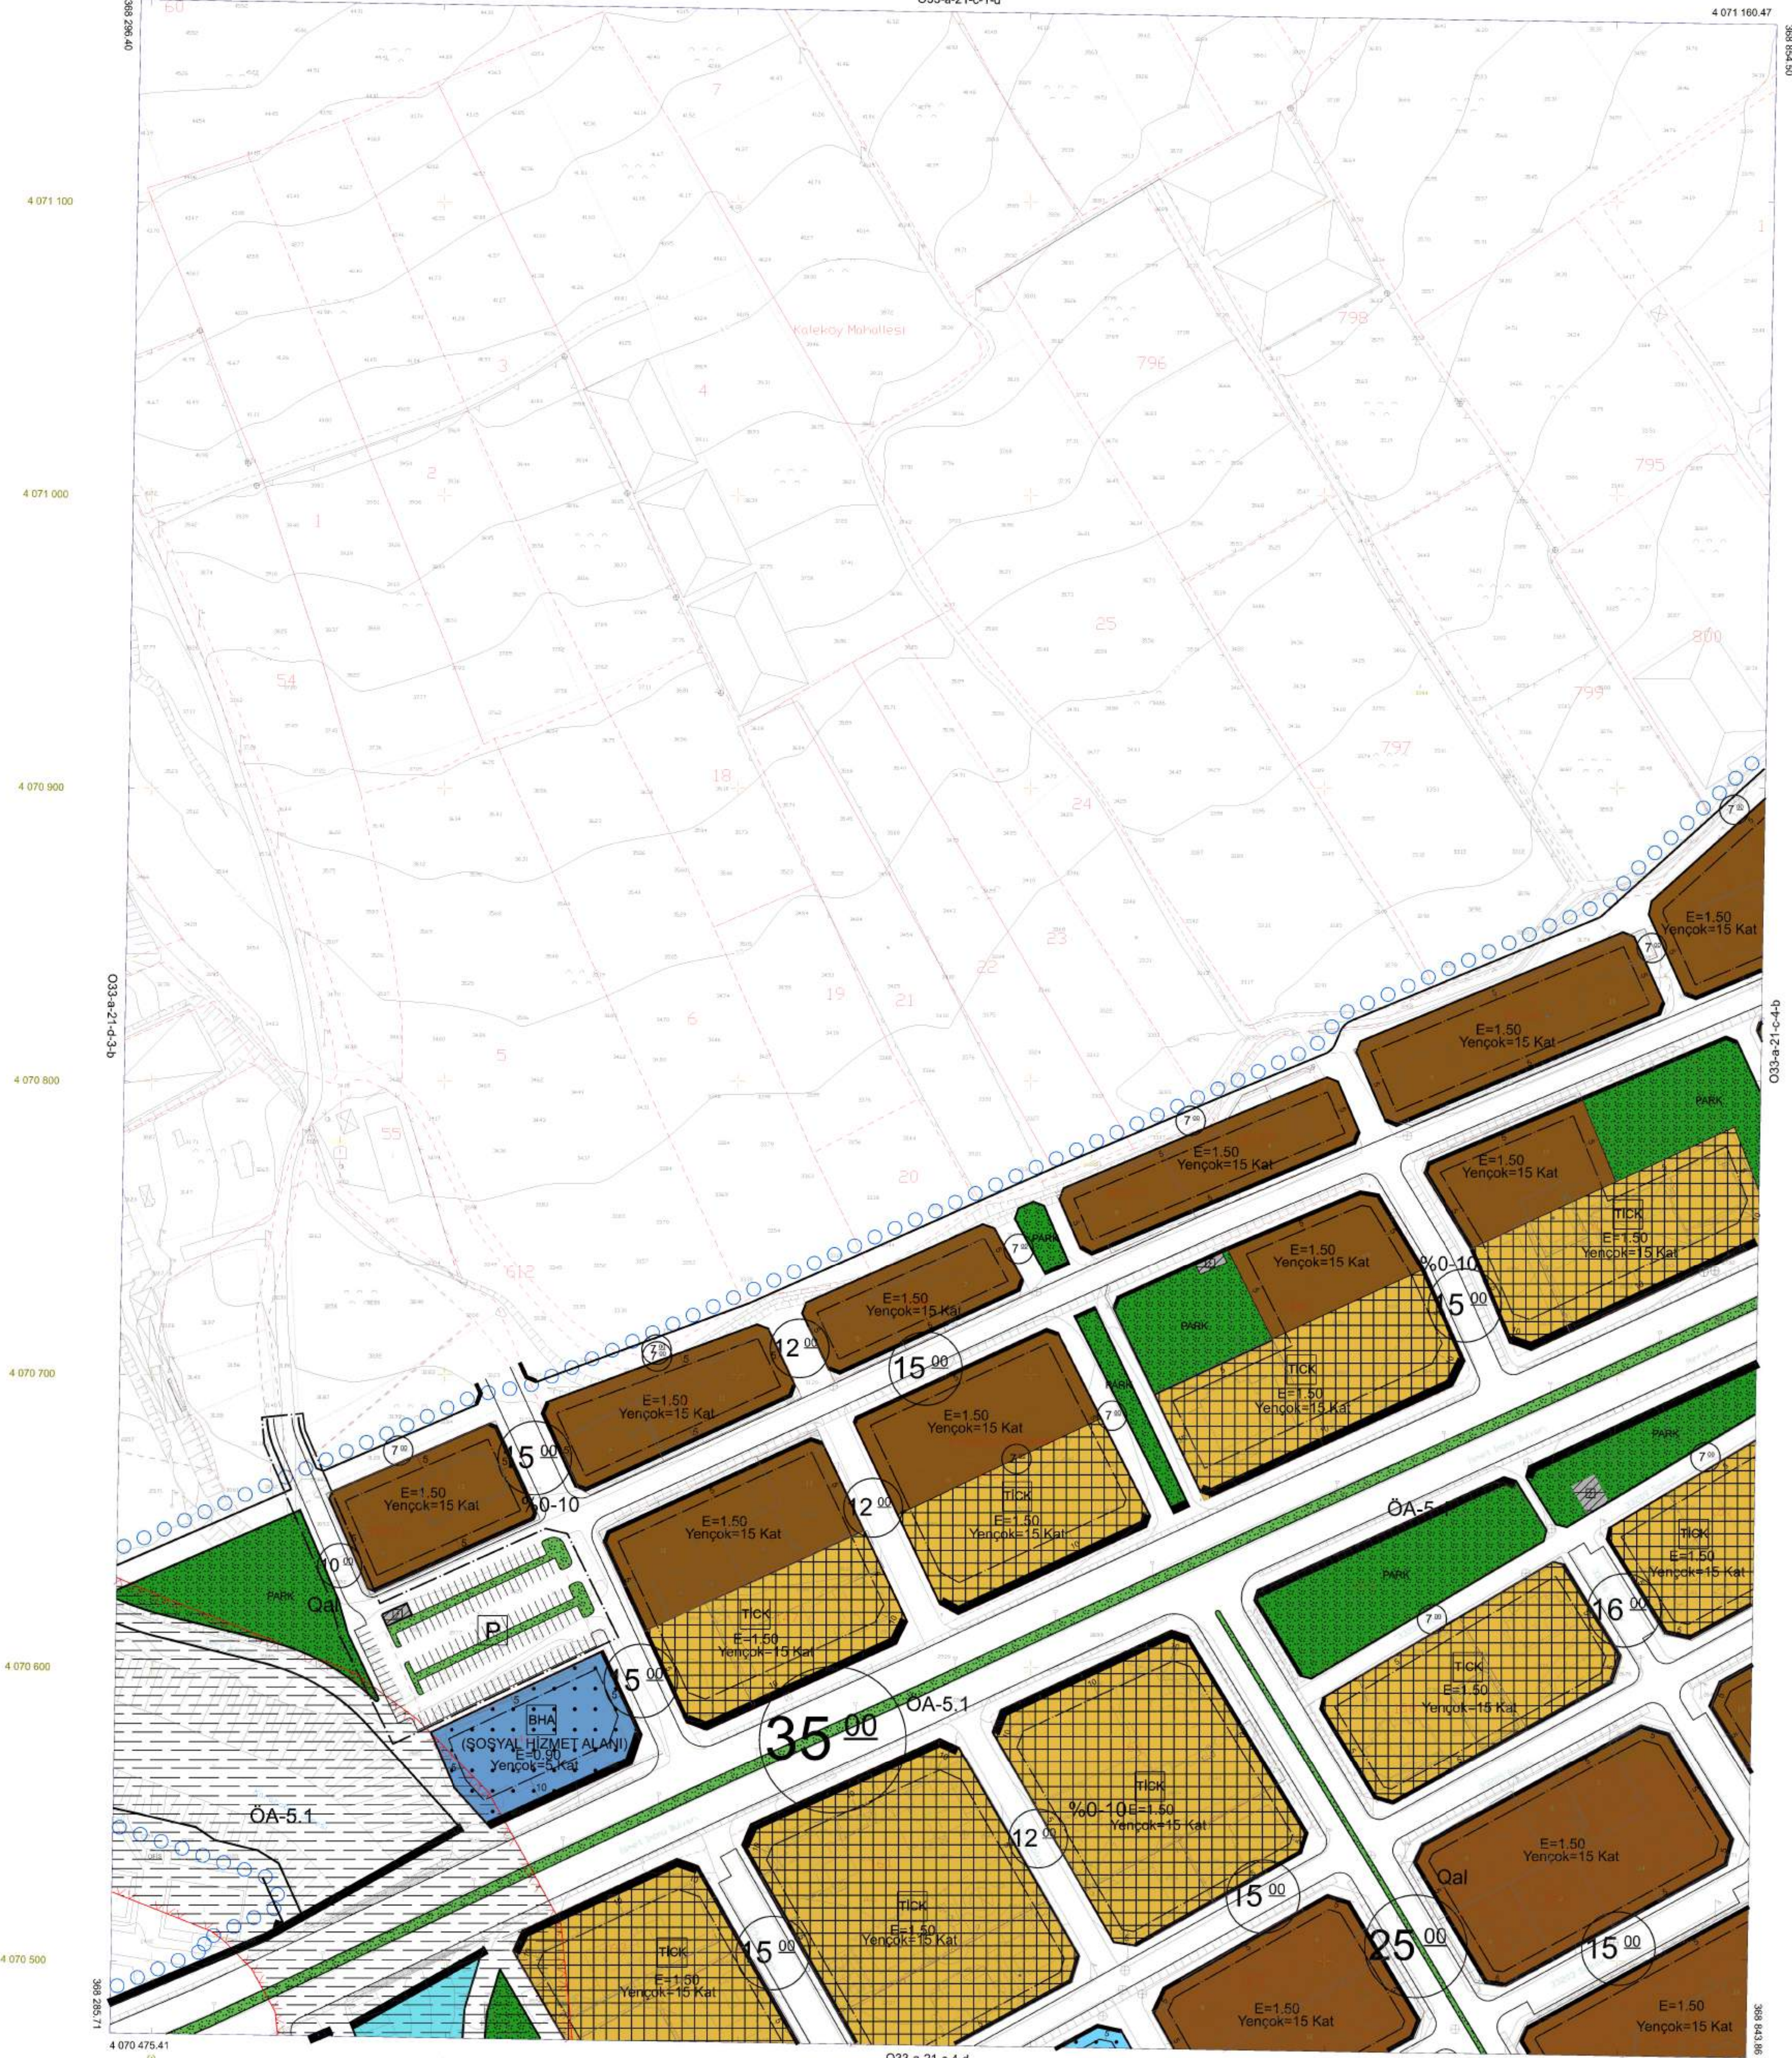

1:1000

01						33
06						
11	A					
16						
21						
23	24	25				
26						

Koordinatlar ve pafta bölünmesi en son güncellenmiş TUTGA'ya bağlı 2005.0 yılında, CORS30 referans ve Transversal Mercator (TM) izdüşümünde, ritimlenmiştir. Mayıs 2018 tarihinde çekilen renkli hava fotoğraflarından üretilmiştir. Yapılar Griye, yeşilleri yeşil gösterilmiştir. Ezyükseklik değeri 5 metredir. Yönelimci firma: EFLME MÜHENDİSLİK MÜŞ.TİC.VE SAN.LTD.ŞTİ.

Proje Yöneticisi
M. ERCEL
Harita Mühendisi

KONTROL
M. LÜTBÜ SEVİNDİ
Harita Kadastre Şefi

Özgür YILDIRIM
Harita Teknisyeni

Bayram TÜRE
Harita Şube Müdürü V.

Mustafa SOLAK
İmar ve Şehircilik Dal. Bşk.

Mersin iline ait fotogrametrik yöntemle üretilen 1/1000 ölçekli sayısal halihazır harita 3194 Sayılı İmar Kanununun 7/a maddesine göre

ONAYLANDI
13/5/2019

Hüseyin GÜBAROĞLU
Mühür Şube Başkanı
Genel Sekreter Yardımcısı

MEZİTLİ-O33-a-21-c-4-a
(MEZİTLİ)